PLANIMETRIA GENERALE

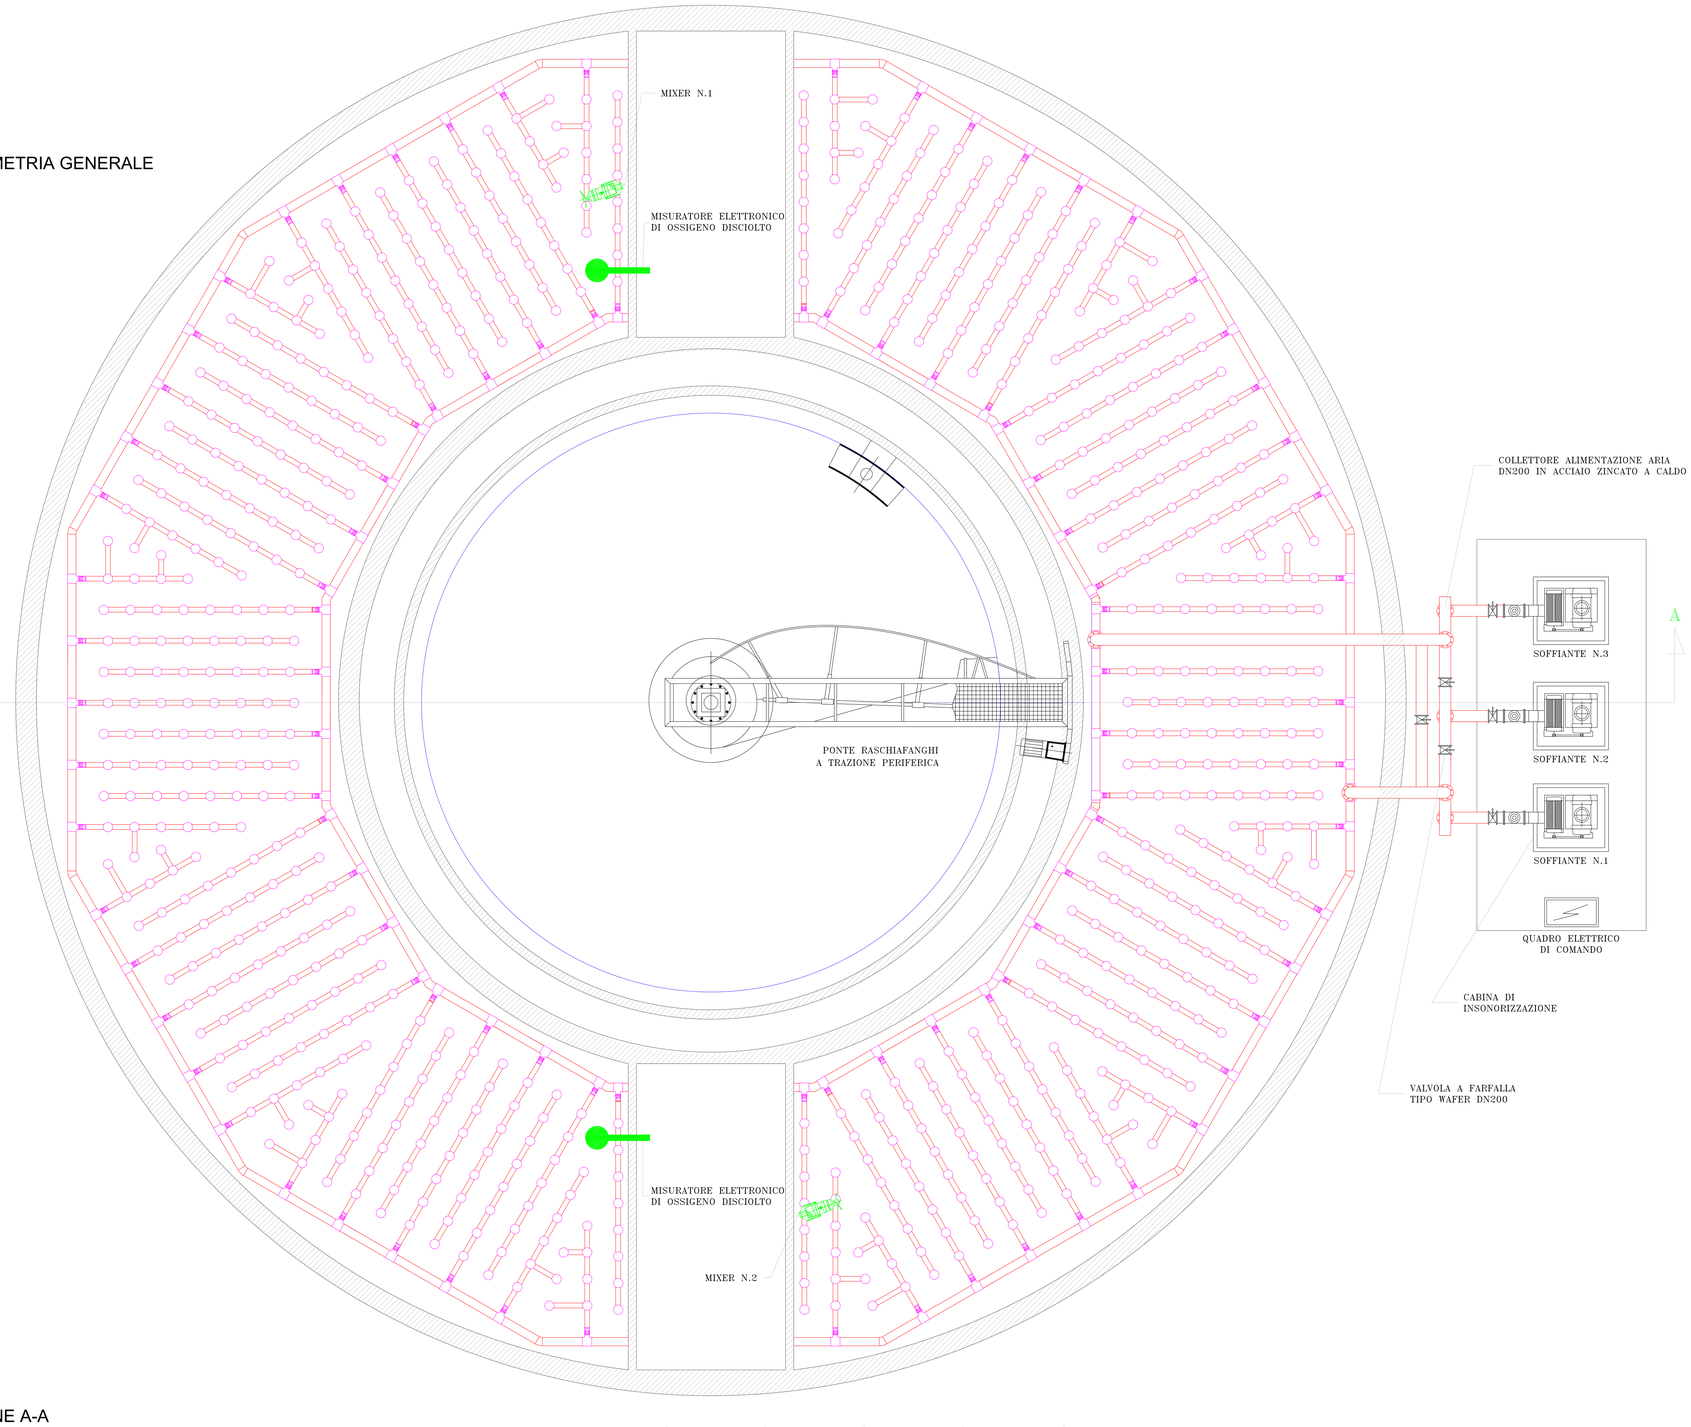

SEZIONE A-A

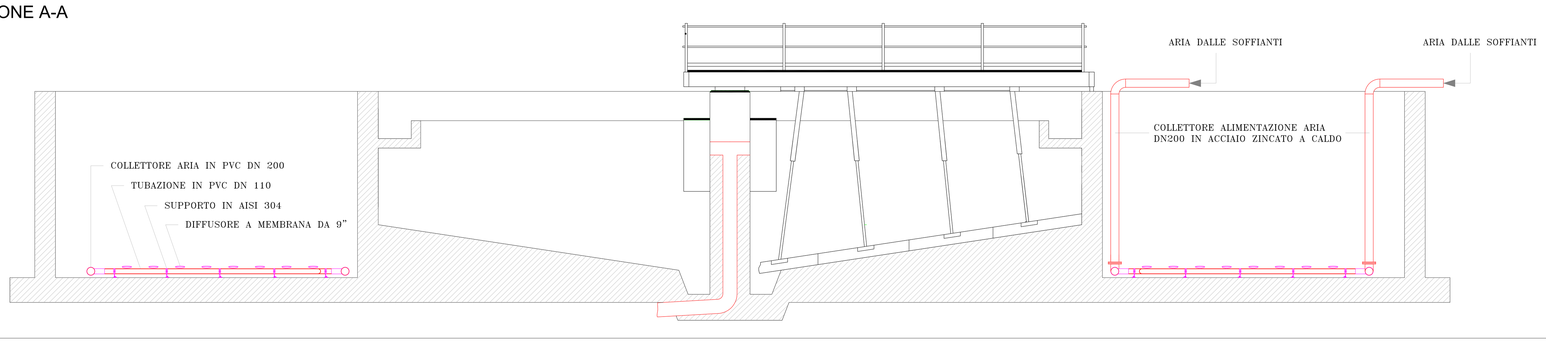

PARTICOLARI DI INSTALLAZIONE DEI DIFFUSORI A MEMBRANA

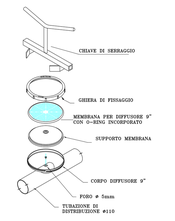

COMPONENTI DEL DIFFUSORE A MEMBRANA DA 9"

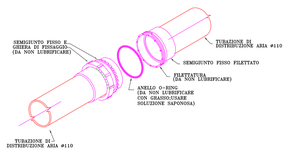

PARTICOLARE GIUNTO FISSO D 110

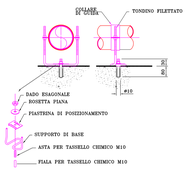

PARTICOLARE SUPPORTO IN AISI 304 PER TUBO Φ110mm

PARTICOLARE SUPPORTO IN AISI 304 PER COLLETTORE Φ200

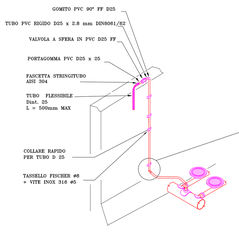

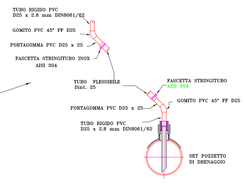

SISTEMA DI SPURGO Φ 25

Comune di Luogosano
(Provincia di AVELLINO)

IMPIANTO DI OSSIDAZIONE ACQUE REFLUE

PROGETTO PRELIMINARE

TAV. 01	PIANTA E SEZIONE
COMMITTENTE:	*ZUEGG S.p.A.* Zona Industriale, 3 83040 Luogosano (AV)
ESEGUITO DA:	*DEPURA s.r.l.* progettazione e costruzione impianti depurazione acque industriali via Roma, 103 - 84018 Scafati (SA) tel. 081 850 25 85 - fax 081 850 89 42 www.depurasrl.com - e-mail: info@depurasrl.com

file: Preliminare	rev. 0	Data: 27-10-2008	scala: 1:50